
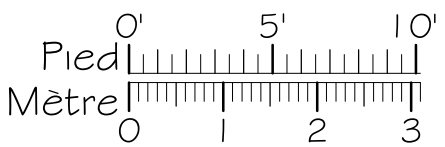


PHASE 1

NOTES IMPORTANTES :
 LA SUPERFICIE BRUTE EST CALCULÉE EN
 INCLUANT LES MURS EXTÉRIEURS ET LA MOITIÉ
 DES MURS MITOYENS.
 LES DIMENSIONS ET SUPERFICIES SONT
 APPROXIMATIVES ET SUJETTES À CHANGEMENTS.

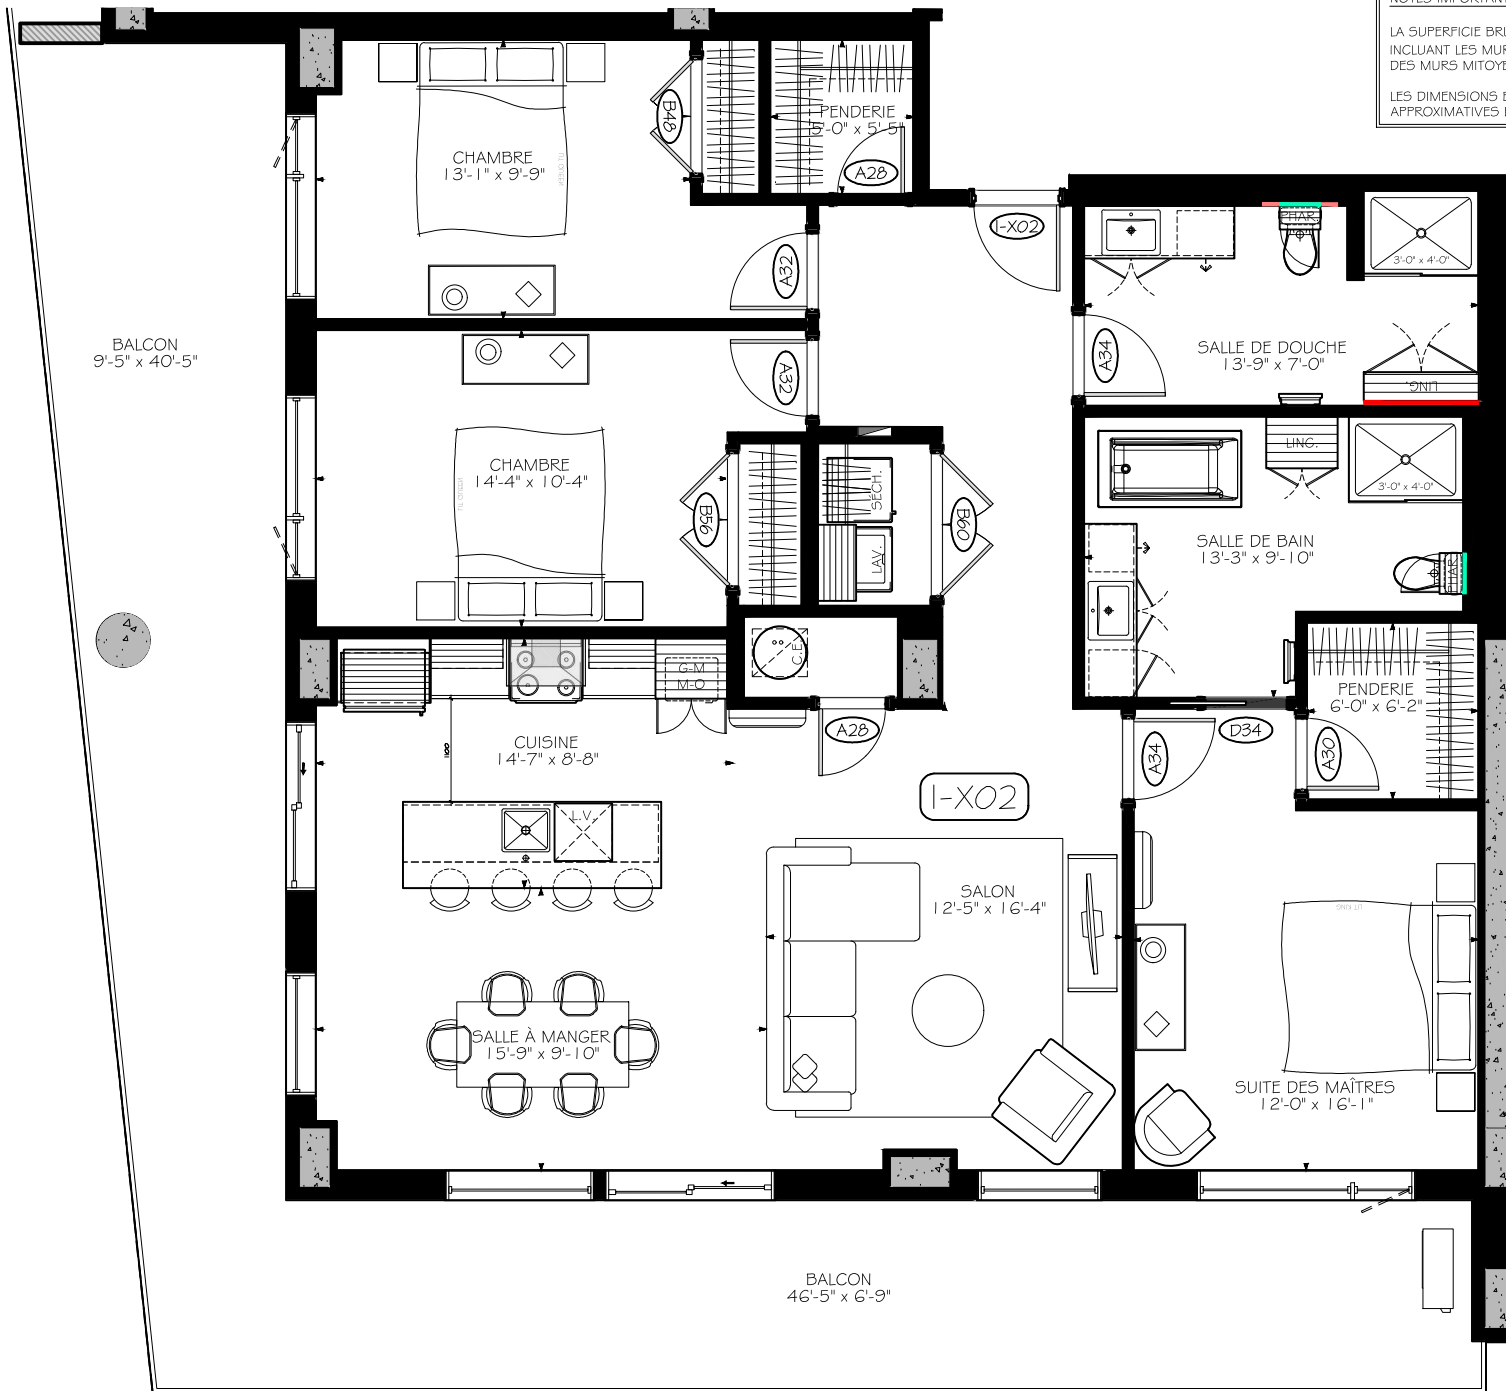

5 1/2

Numéro du Logement : 102@502

Superficie Nette : 1487 pi²
 Superficie Brute : 1618 pi²
 Superficie Balcon : 614 pi²